


Surfaces concernées par la tranche forme -

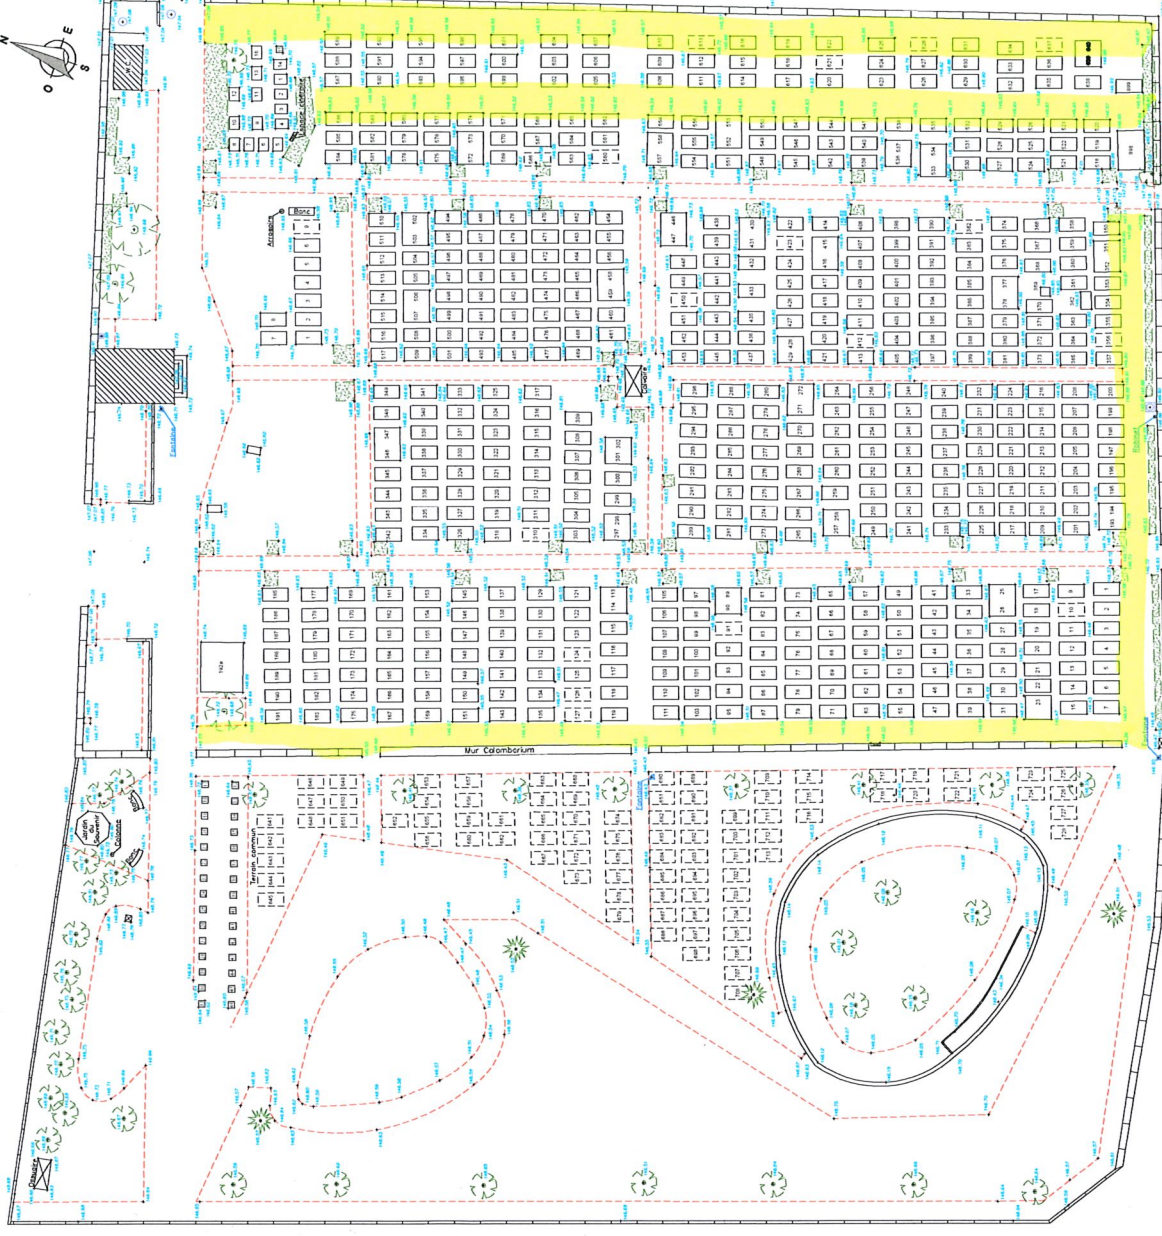

LEGENDE

[Symbol]	Parcelles
[Symbol]	Roads
[Symbol]	Green spaces
[Symbol]	Water bodies
[Symbol]	Contours
[Symbol]	Boundaries
[Symbol]	Other features

Cabinet **BILHAUT** Géomètres Experts Associés  
 269b Avenue de Colmar 67100 STRASBOURG  
 Tél. 0388 39 33 36 / Fax 0388 79 39 99  
 E-mail: bilhaut.strasbourg@celia.fr

DEPARTEMENT DU BAS-RHIN

### **GEISPOLSHEIM-VILLAGE**

Section AE  
 Rue du Général de Gaulle

### **PLAN TOPOGRAPHIQUE**


Echelle 1/200

Date	Travaux
02/14/2020	B
30/11/2020	C
Fichier	D:\000_Geispolsheim

Nota: L'altimétrie est rattachée au Réseau IGN69.  
 Repère n° 8583 Altitude Normale 147,341m.



Surfaces concernées par la tranche ferme.

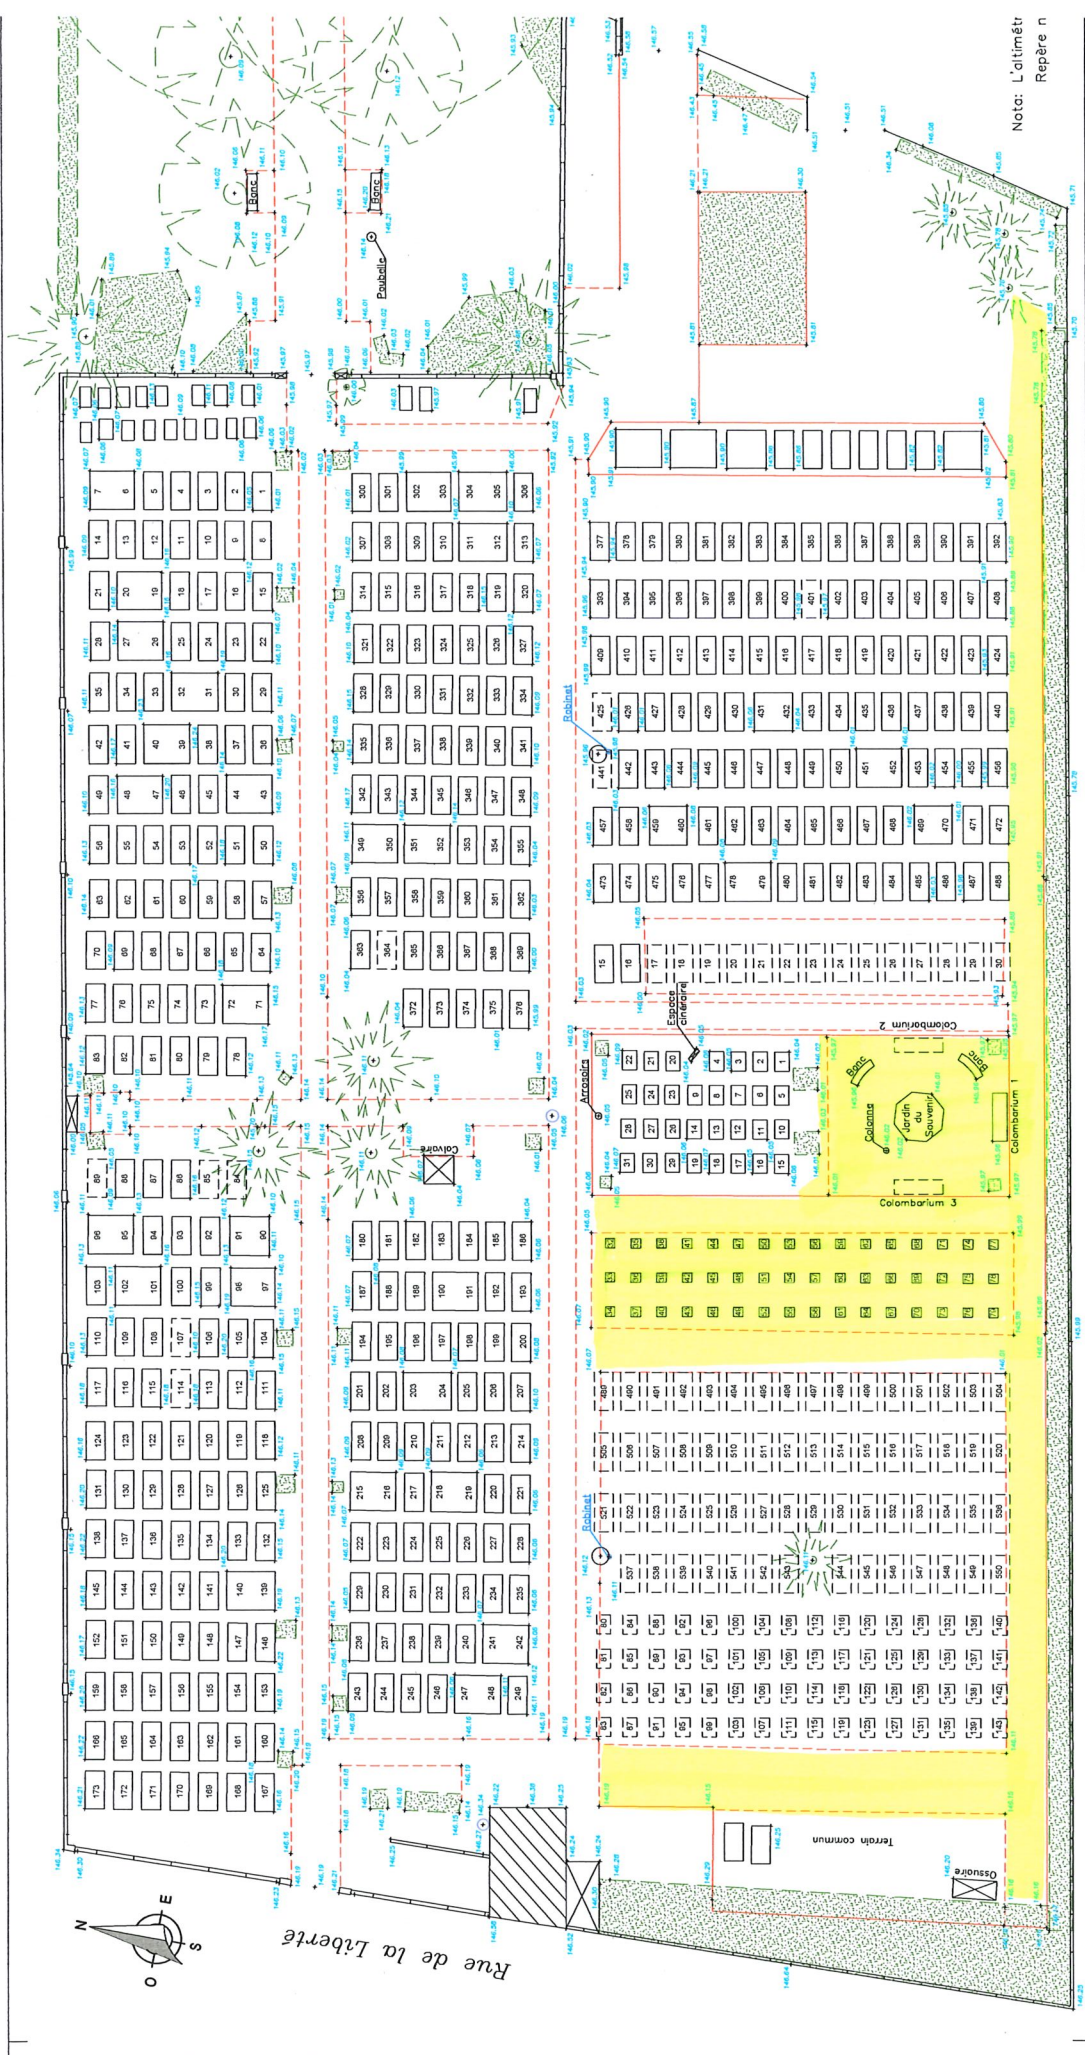

Nota: L'alimètrè Repère n